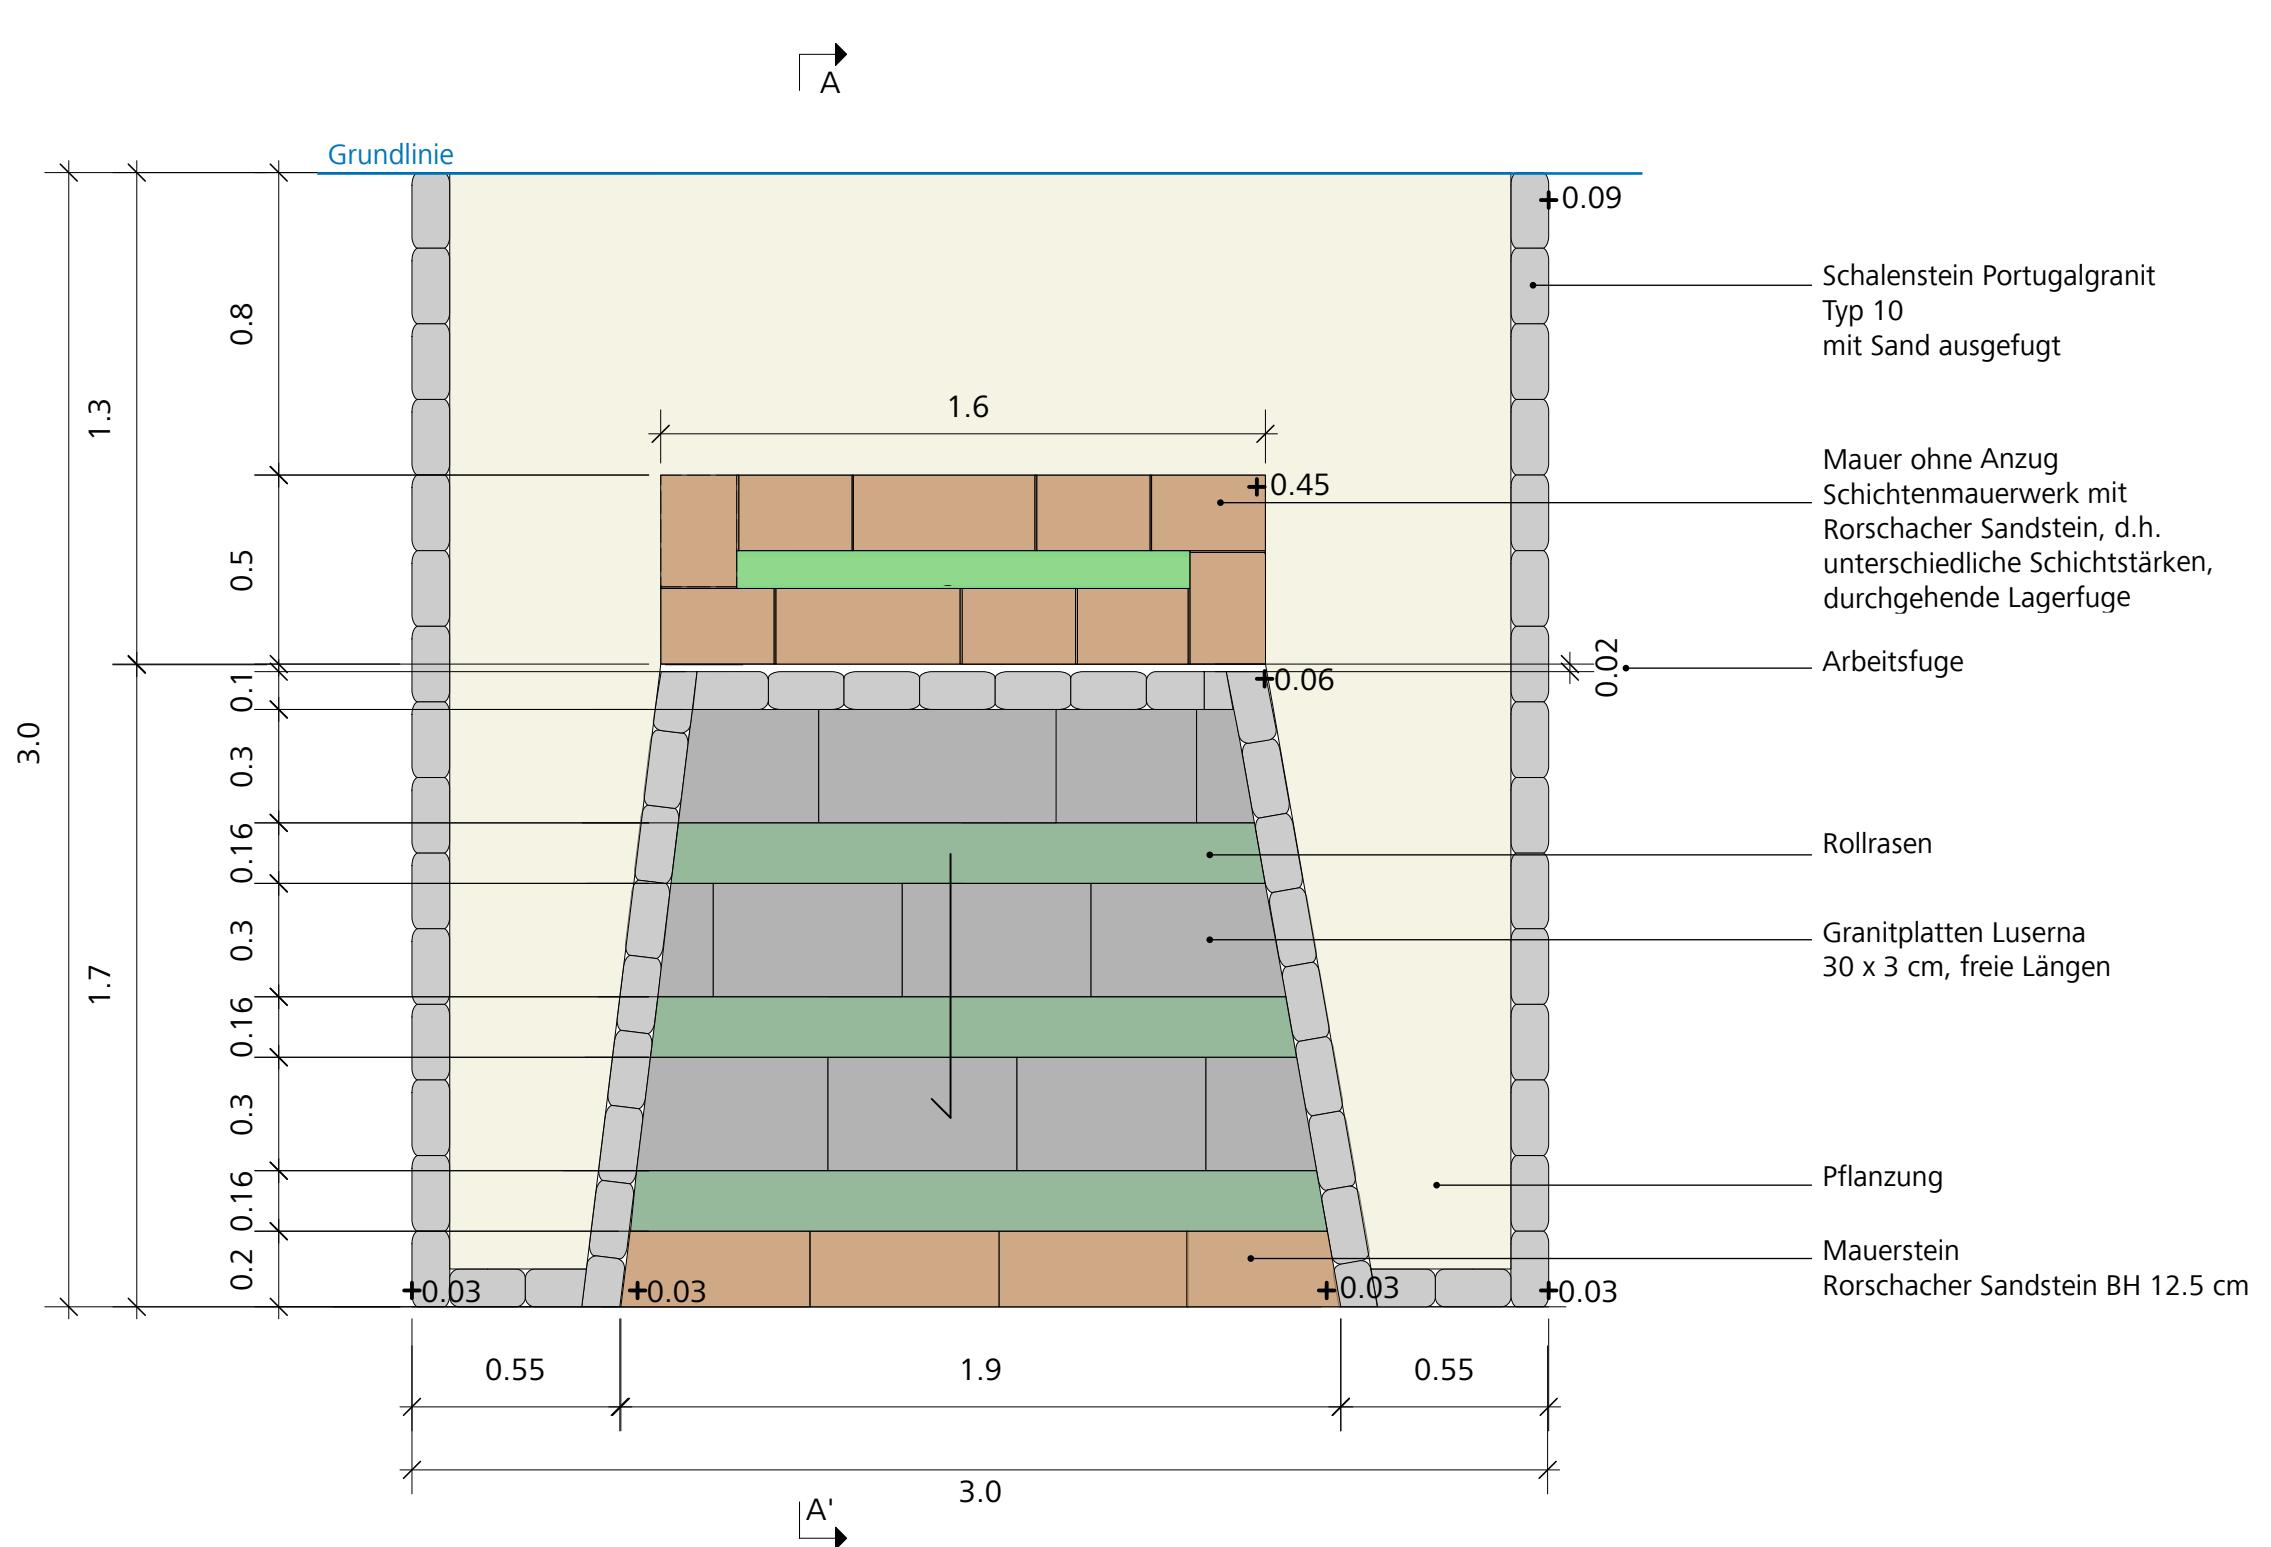


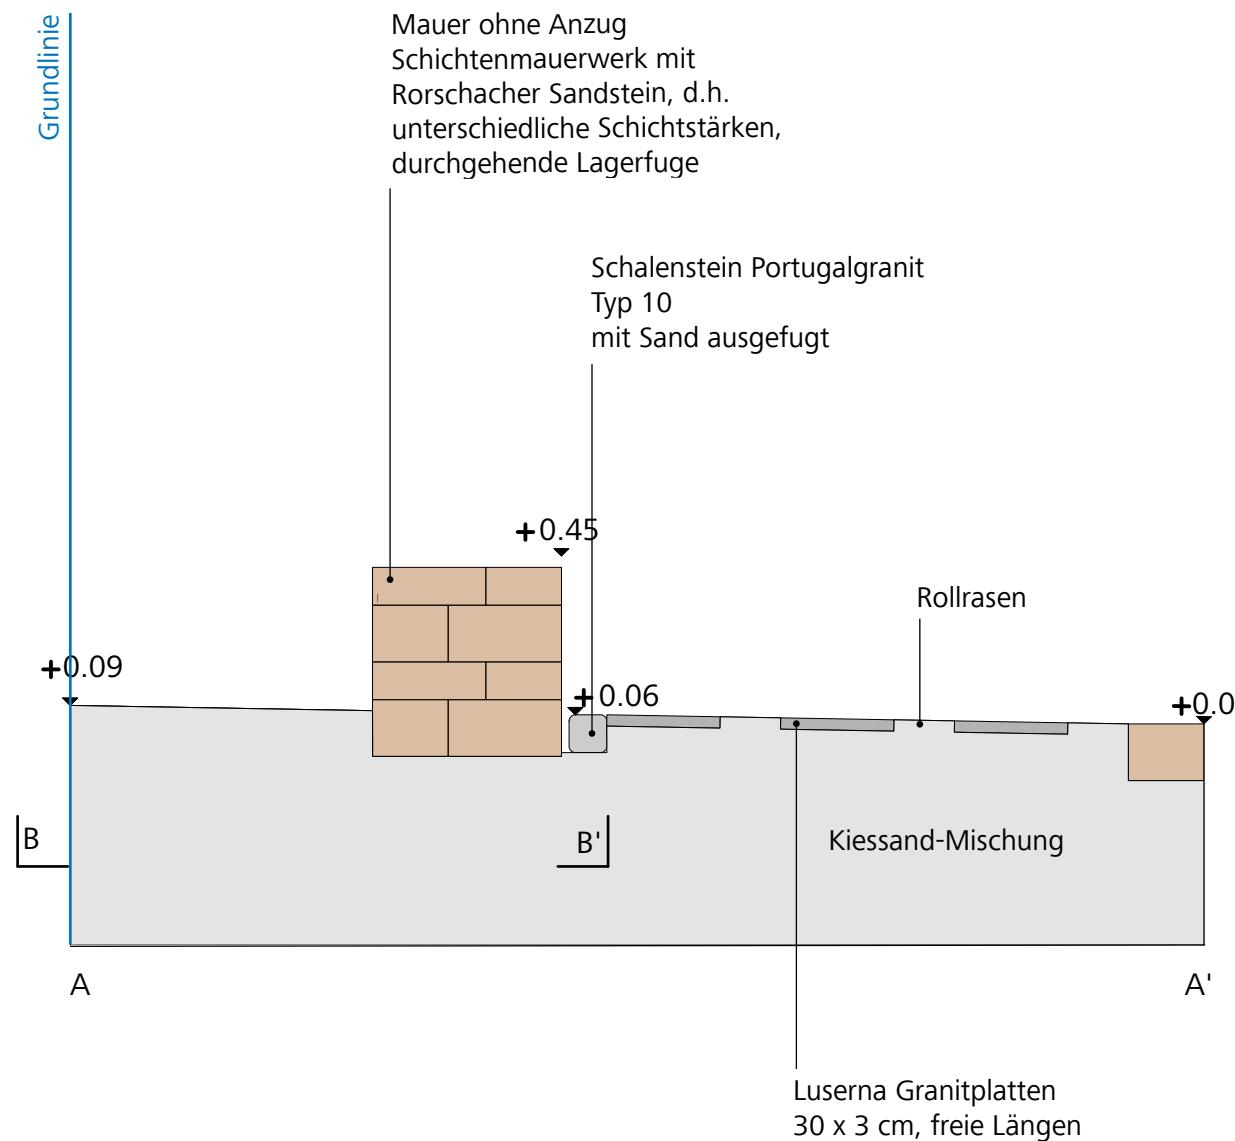
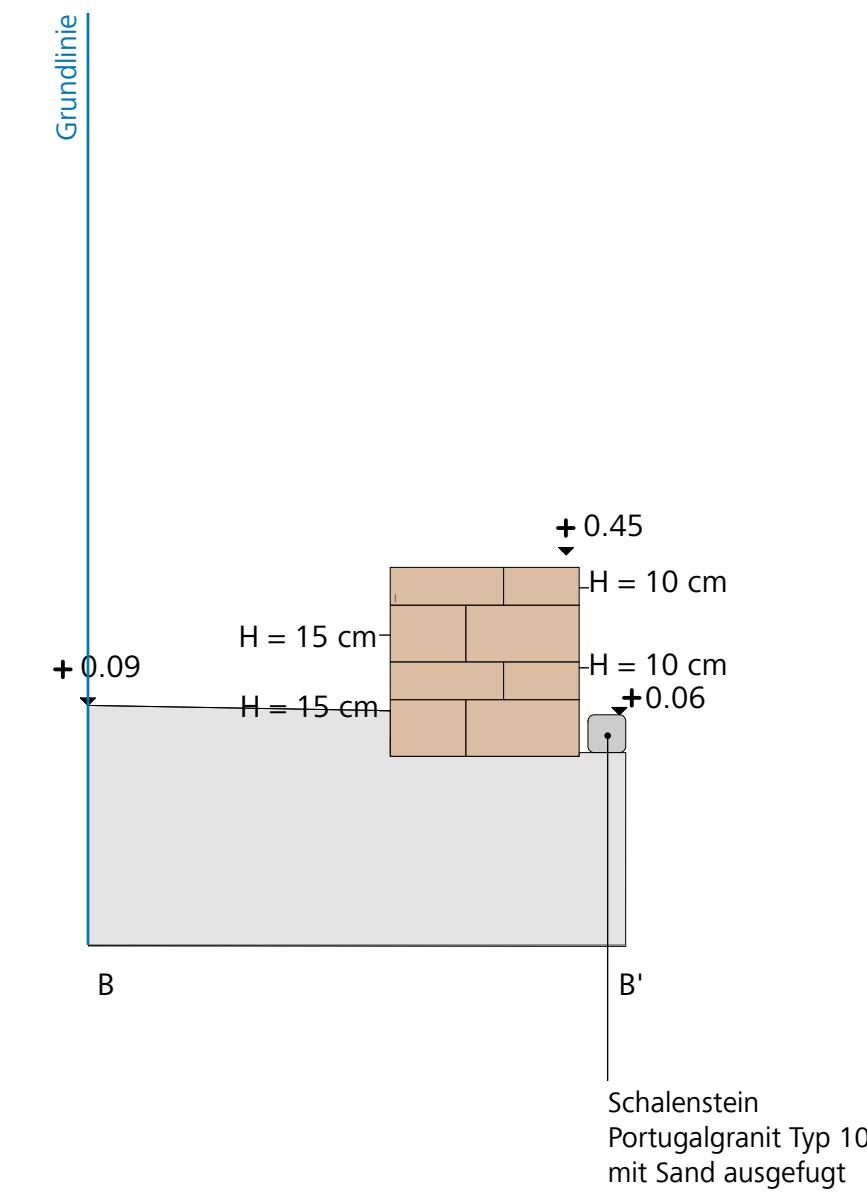
Grundriss M 1:20

Ihre Notizen



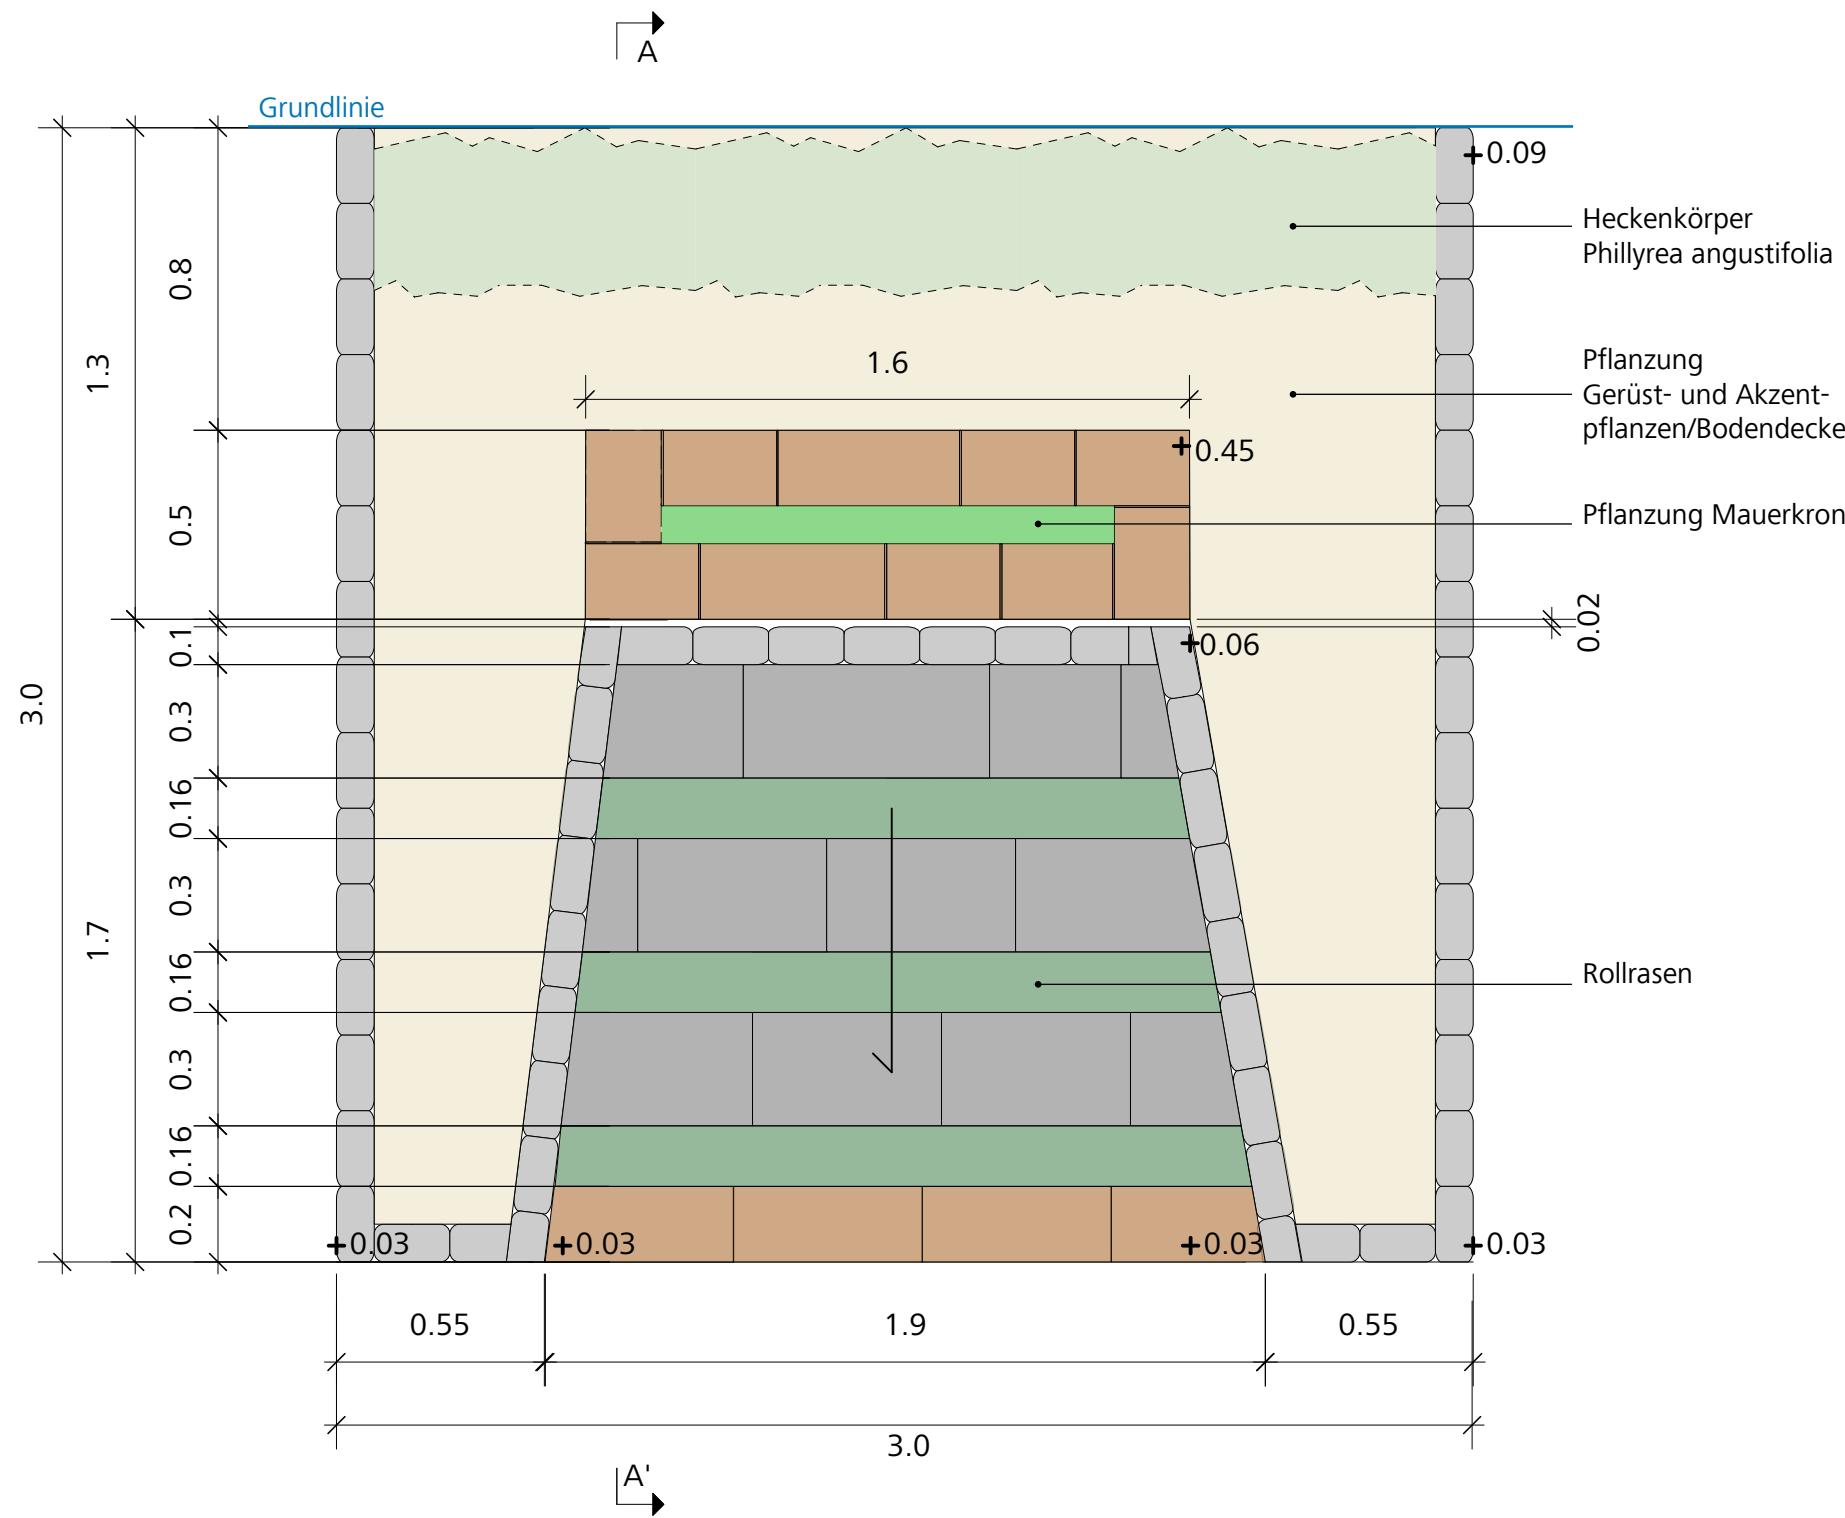
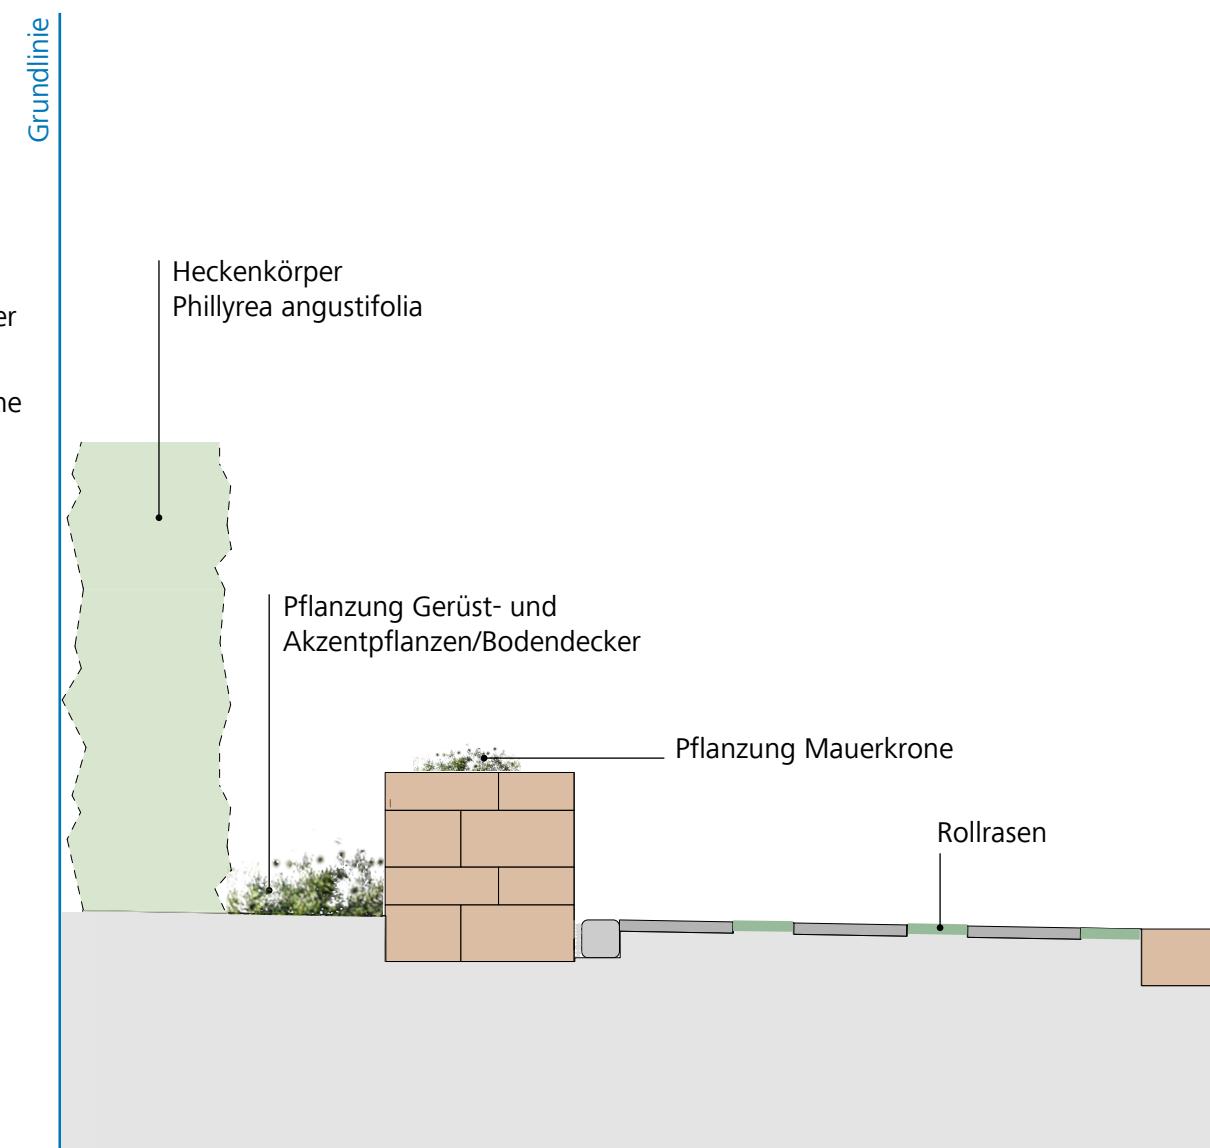
NWCHBerufsmeisterschaft 2024

Werkstück

Schnitt A - A' M 1:20**Schnitt B - B' M 1:20**
Mauer - Schichtstärken**Ihre Notizen**

NWCHBerufsmeisterschaft 2024

Werkstück - Pflanzung

Pflanzung Grundriss M 1:20**Pflanzung Schnitt A - A' M 1:20**

nwch Berufsmeisterschaft 2024

Werkstück - Pflanzung

Pflanzen 'Gerüst- und Akzentpflanzung/Bodendecker'

Alchemilla erythropoda
Karpatenfrauenmantel



Sedum 'Herbstfreude'
Fetthenne



Ceratostigma plumbaginoides
Bleiwurz



Sesleria autumnalis
Herbstkopfgras



Echinacea purpurea 'Fatal Attraction'
Sonnenhut



Monarda Cultivars 'Bee Happy'
Indianernessel



Kalimeris incisa 'Blue Star'
Schönaster



Nepeta faassenii
Katzenminze



Pennisetum alopecuroides 'Hamelin'
Federborstengras

Pflanzen 'Heckenkörper'

Phillyrea angustifolia
Schmalblättrige Steinlinde

Pflanzen 'Mauerkrone'

Dianthus gratianopolitanus
'Feuerhexe'
Pfingstnelke, Grenobler Nelke



Erigeron karvinskianus
Berufkraut, Feinstrahlaster



Thymus citriodorus (x)
Zitronenthymian