


# QV Gärtner G+L EBA 2020 [Covid-19]

VPA1.2 Werkstück 'Grün'

## Plan M 1:25

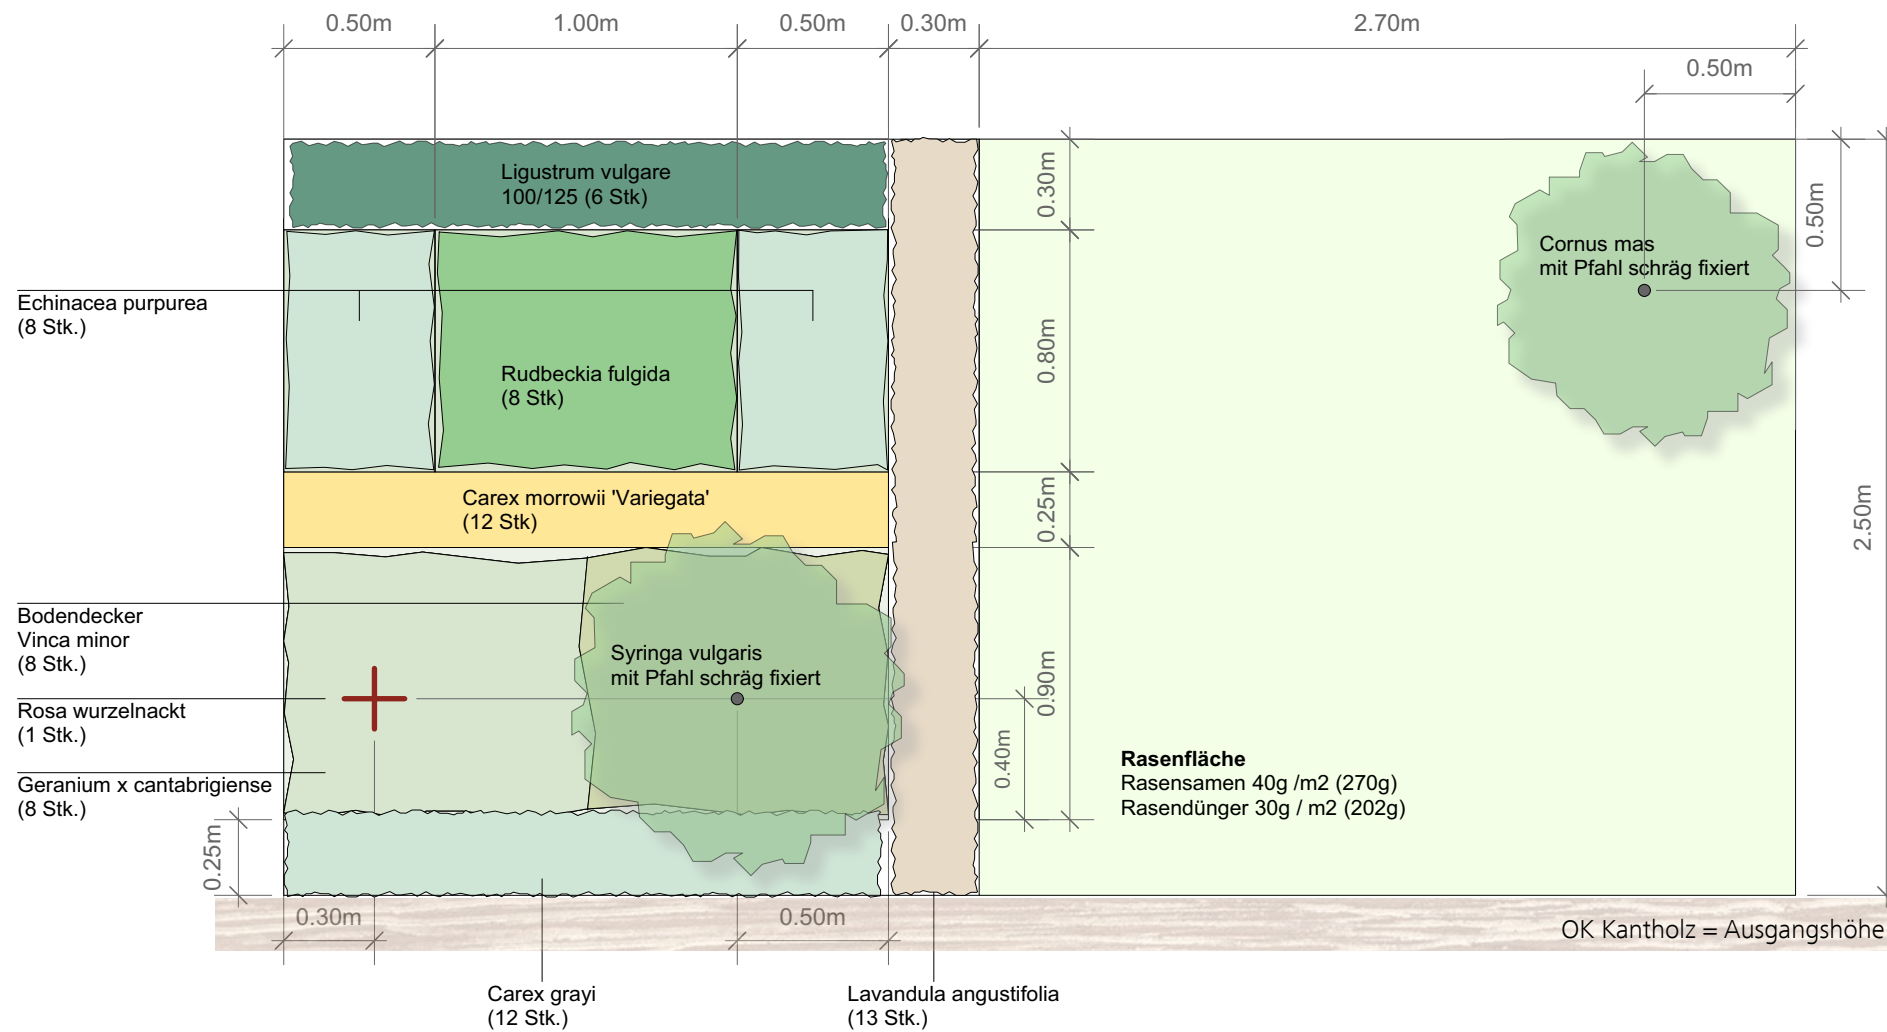

## Erläuterungen

### AUFGABENSTELLUNG

- Erstellen Sie die untenstehende Bepflanzung und den Rasen gemäss diesem Plan.
- Die Ausgangshöhe wird vom Experten definiert.
- Dauer: 180 Minuten (3 Stunden)

### HINWEISE

- In allen Flächen sind entsprechende Bodenverbesserungen (Kompost, Dünger etc.) einzubauen. (Kompost finden Sie vor dem Zelt rechts.)
- Beide Einzelgehölze müssen mit einem Pfahl befestigt werden. Kein Pflanzschnitt bei diesen beiden Gehölzen!
- Es sind alle notwendigen Arbeitsschritte auszuführen, damit alle Pflanzen richtig anwachsen können, ausser Wässern der Pflanzen.
- OK Kantholz entspricht der Ausgangshöhe (= Höhe Rasenplanie) Der Plan ist so zu halten, dass das Kantholz an den Weg in der Zeltmitte grenzt.
- Stauden und Bodendecker müssen in den Töpfen bleiben. Es zählt die Ballenhöhe und nicht der Topfrand.
- Bei allen Arbeiten muss die persönliche Arbeitssicherheit PSA eingehalten werden!

Kandidaten-Nr.:

Arbeitsplatz-Nr.:

Experte 1:

Experte 2:

Prüfungs-Datum:

Rasensamen effektiv gewogen:

Rasendünger effektiv gewogen: