


# QV Gärtner\*in G+L EBA [BiVo 24] - Muster-Plan QV EBA ab 2026

VPA Werkstück 'Grau' - Pos. 1.1 und Pos. 2 (Plan Serie 0)

## Grundriss M 1:20

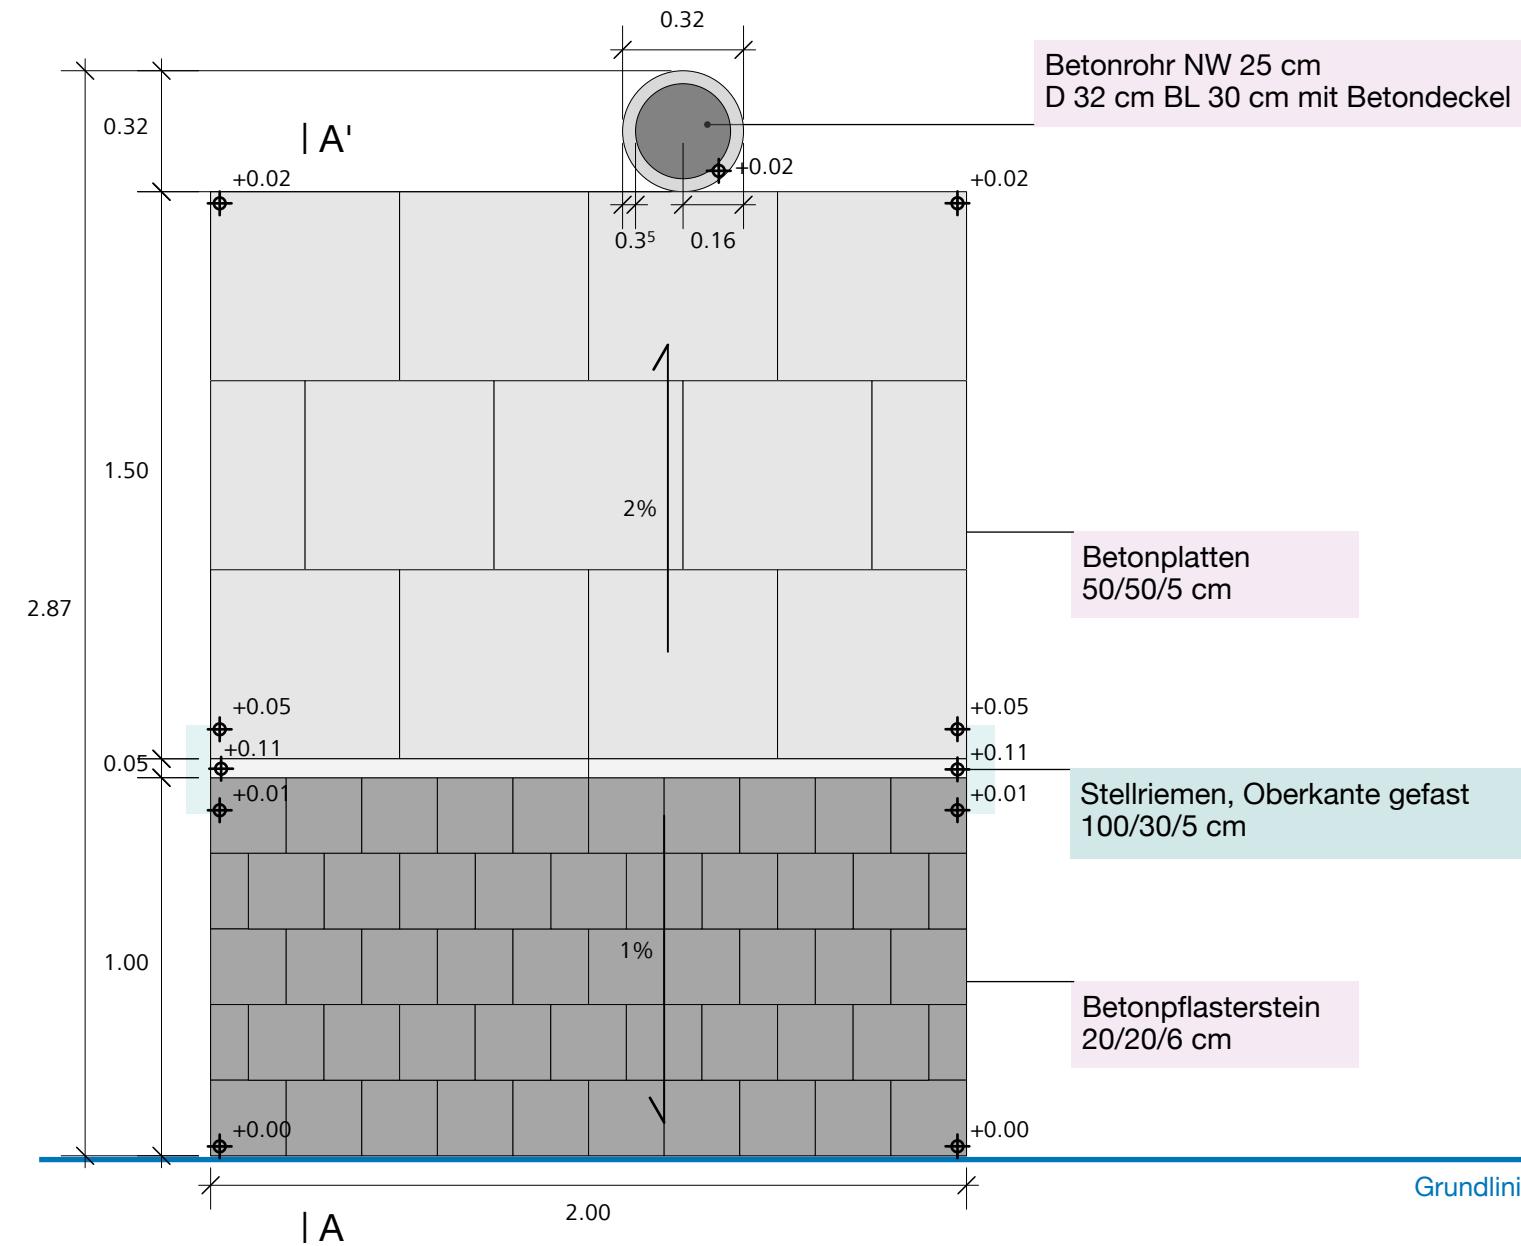

## Erläuterungen


### AUFGABENSTELLUNG

- Bauen Sie die Belags-Fläche gemäss dem Plan.
- Die Ausgangshöhe wird vom Experten definiert.
- Dauer: 220 Minuten (3 Stunden 40 Minuten)

### HINWEISE

- Bei allen Arbeiten muss die persönliche Arbeitssicherheit PSA eingehalten werden!
- Für das Betonieren des Stellriemens stehen Ihnen Fertigbeton ab Werk (CEM II 200/0-16)/Beton-Ersatz (üK-Beton) zentral zur Verfügung.
- Alle Belagsflächen müssen auf einer Bettungsschicht aus Splitt 4/8 verlegt werden.
- Die Fundationsschicht ist bereits erstellt und verdichtet.

## Schnitt A - A' M 1:20

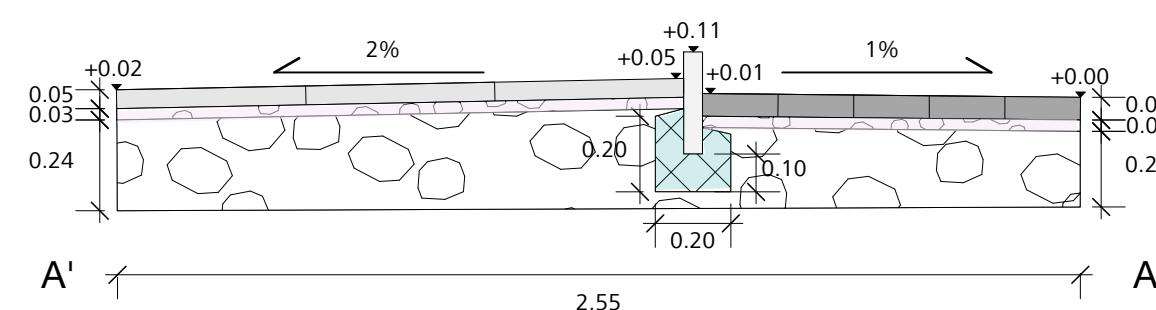

Kandidaten-Nr.:

Arbeitsplatz-Nr.:

Experte 1:

Experte 2:

Prüfungs-Datum: