


QV Gärtner*in G+L EBA [BiVo 24] - Muster-Plan QV EBA ab 2026

VPA Werkstück 'Grün' - Pos. 1.2 und Pos. 3.1 (Plan Serie 0)

Plan M 1:20

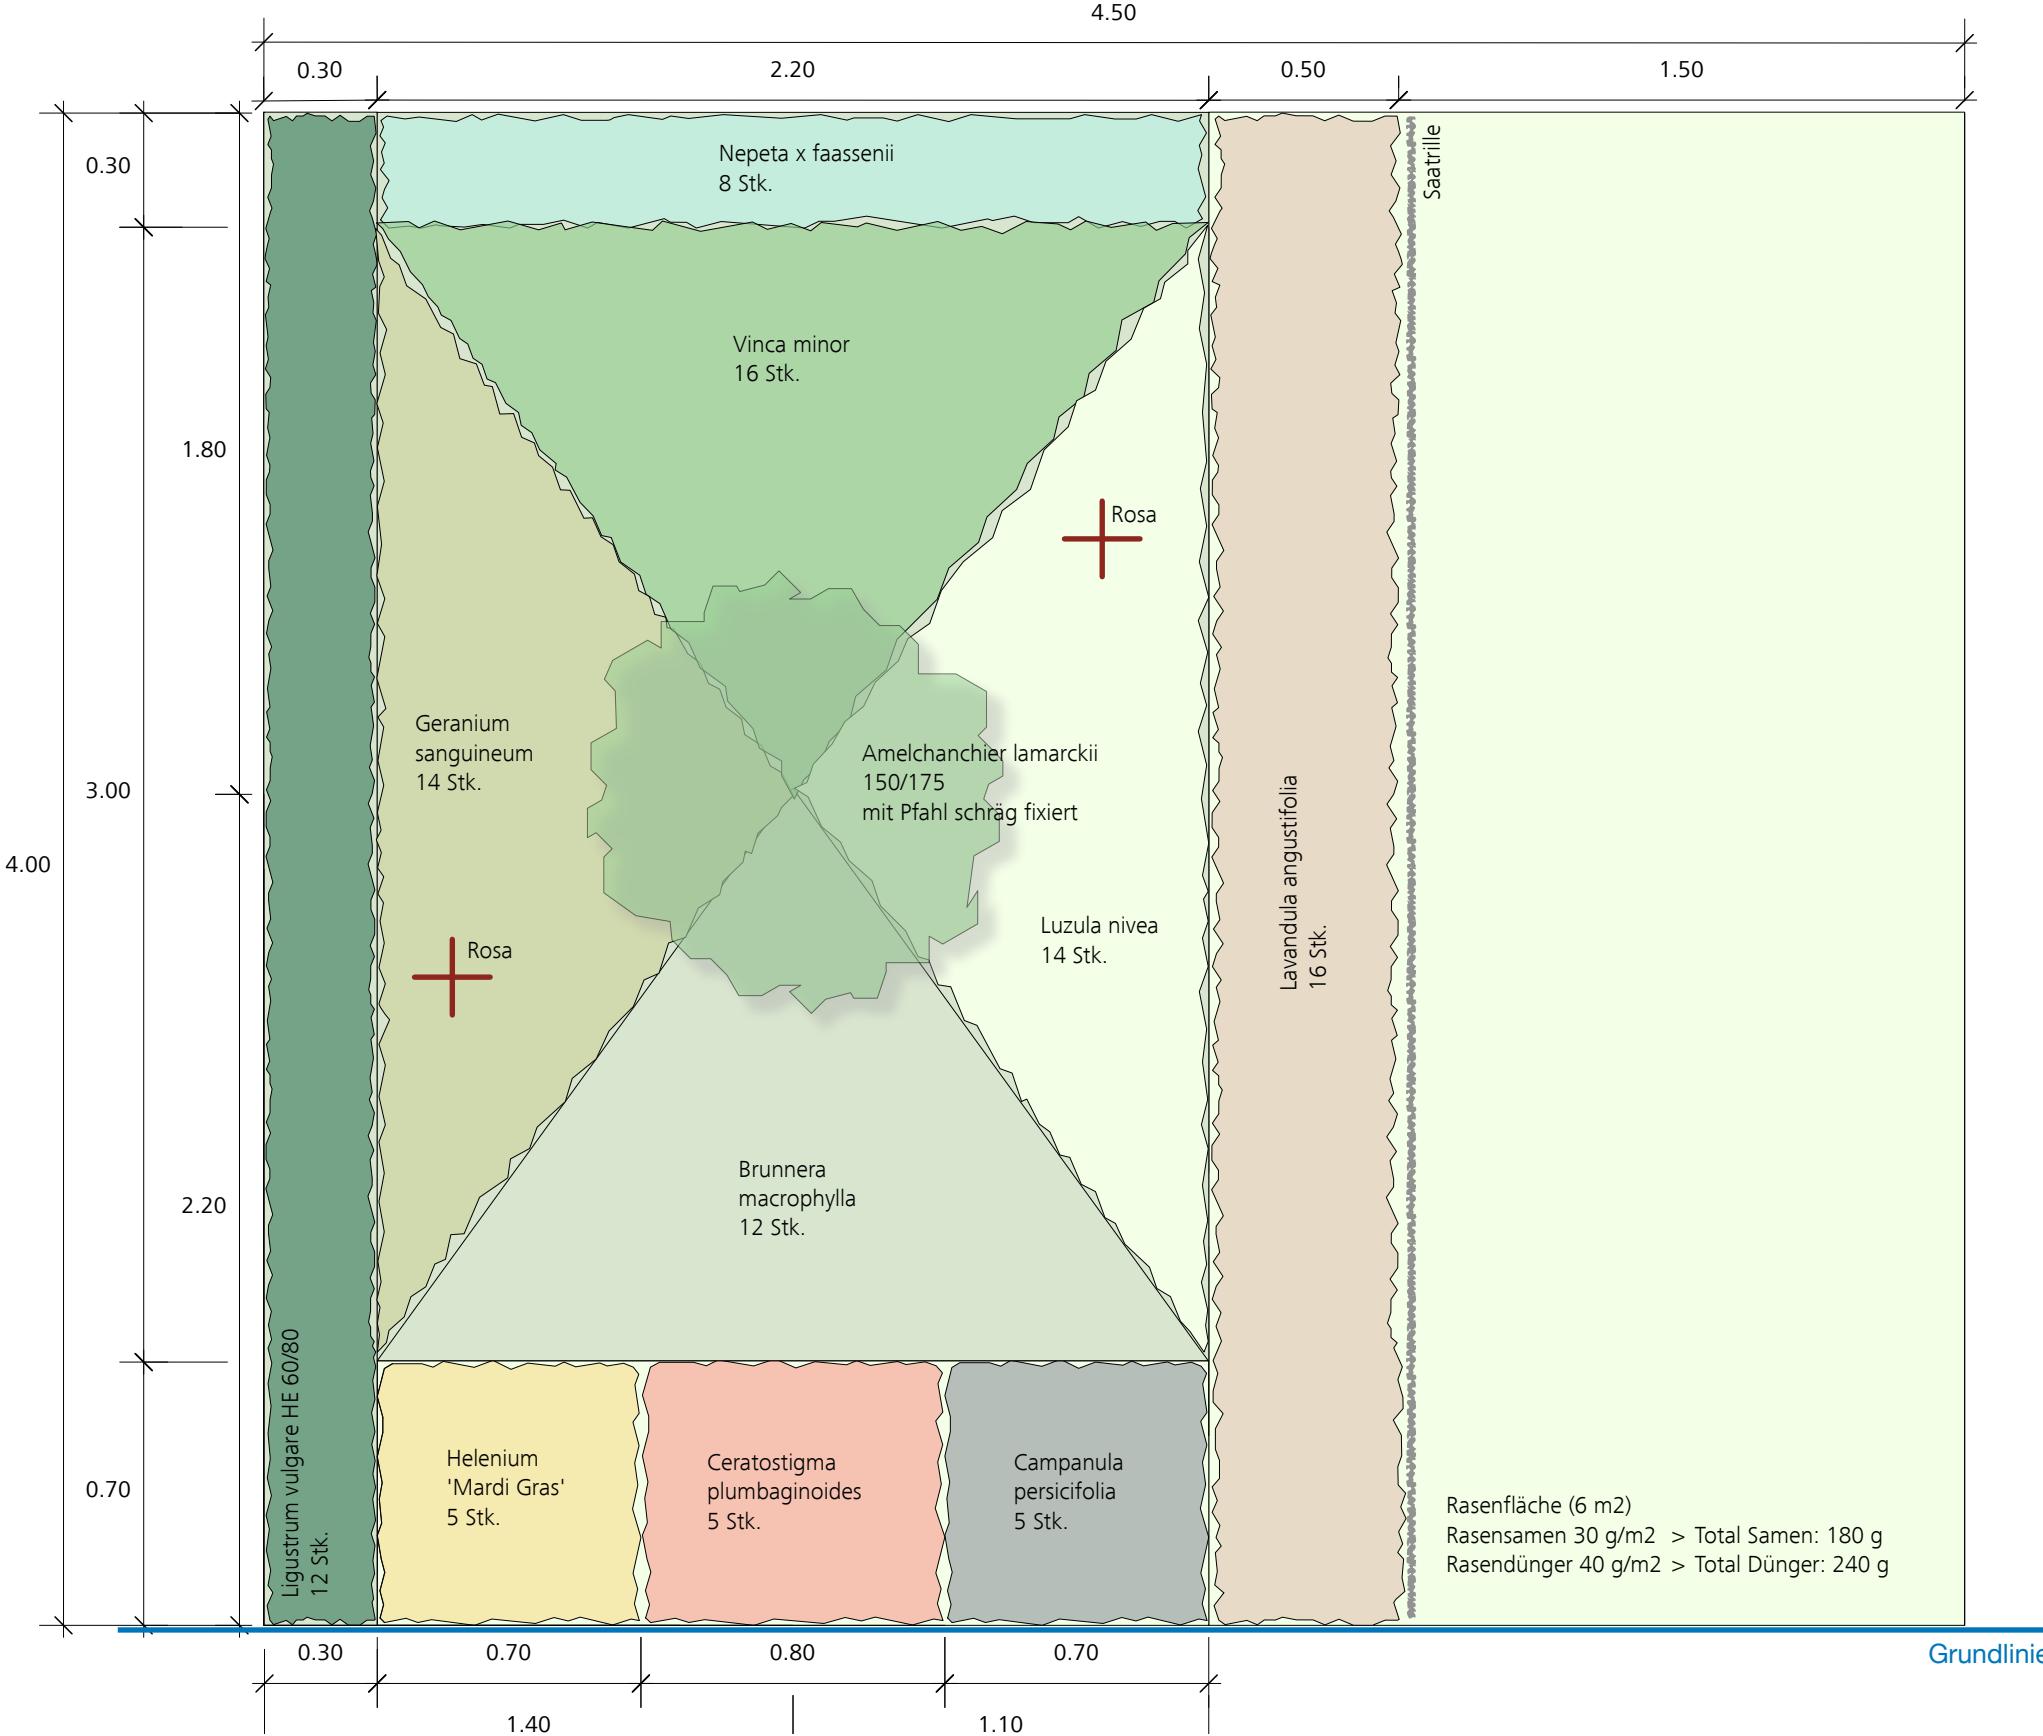

Erläuterungen

AUFGABENSTELLUNG

- Erstellen Sie die Bepflanzung und den Rasen gemäss dem Plan.
- OK Betonsockel entspricht der Ausgangshöhe (= Höhe Rasenplanie)
- Dauer: 160 Minuten (2 Stunden 40 Minuten)

HINWEISE

- In allen Pflanzflächen sind entsprechende Bodenverbesserungen (Kompost) einzubauen. Kompost finden Sie vor der Halle in Boxen, verwenden Sie 2 Karren Kompost.
- Das Einzelgehölz muss mit einem Pfahl (schräg) befestigt werden. Kein Pflanzschnitt bei diesem Gehölz!
- Es sind alle notwendigen Arbeitsschritte auszuführen, damit alle Pflanzen richtig anwachsen können, ausser Wässern der Pflanzen.
- OK Betonsockel entspricht der Ausgangshöhe (= Höhe Rasenplanie)
- Stauden und Bodendecker müssen in den Töpfen bleiben. Es zählt die Ballenhöhe und nicht der Topfrand.
- Bei allen Arbeiten muss die persönliche Arbeitssicherheit PSA eingehalten werden!

Anmerkung: ± 0.00 entspricht OK Betonsockel Humushalle

Kandidaten-Nr.:

Arbeitsplatz-Nr.:

Experte 1:

Experte 2:

Prüfungs-Datum:

Rasensamen effektiv gewogen:

Rasendünger effektiv gewogen: